



15-218- RIJSELSTRAAT - Nieuwbouw van appartementen met bovengrondse parkeerplaatsen
Rijselstraat 73, 8820 Torhout

APPARTEMENT 0.1


A154 architecten bvba <> Tel: 09/222 27 94 <> Fax: 09/245 60 13 <> e-mail: info@A154.be <> Distelstraat 30, 9000 Gent

1	
2	
3	
4	
5	

schaal 1:100

01

Algemeen: Data: 154\opbouw\15-218 - RIJSELSTRAAT 73\Acad\BouwAanvraag 15-218 Rijselstraat BA - Commercieel Planen 20160302.dwg

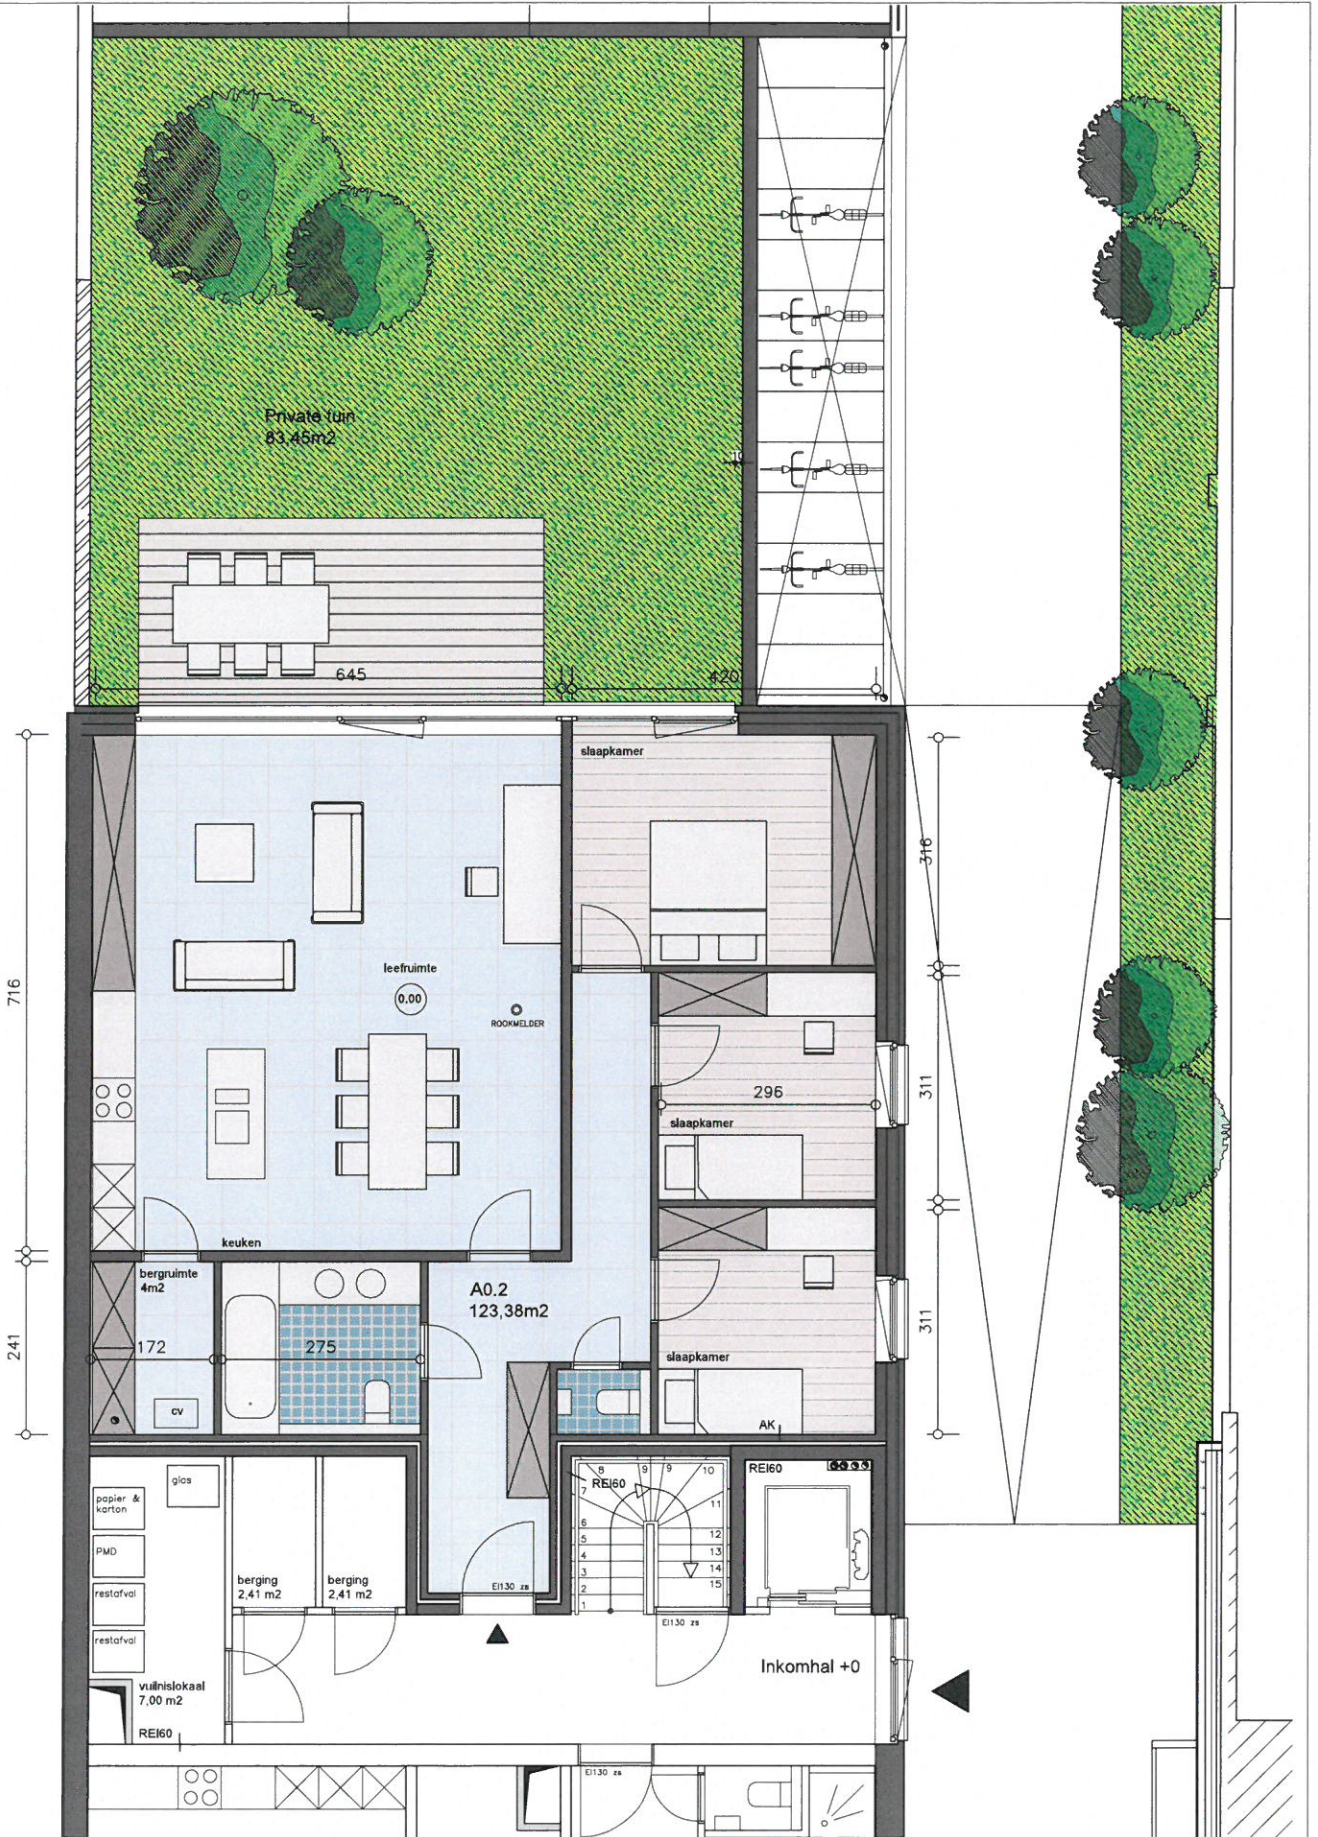


15-218- RIJSELSTRAAT - Nieuwbouw van appartementen met bovengrondse parkeerplaatsen
Rijsselstraat 73, 8820 Torhout

APPARTEMENT 0.2

A154 architecten bvba ↔ Tel: 09/222 27 94 ↔ Fax: 09/245 60 13 ↔ e-mail: info@A154.be ↔ Distelstraat 30, 9000 Gent

1	
2	
3	
4	
5	

schaal 1:100

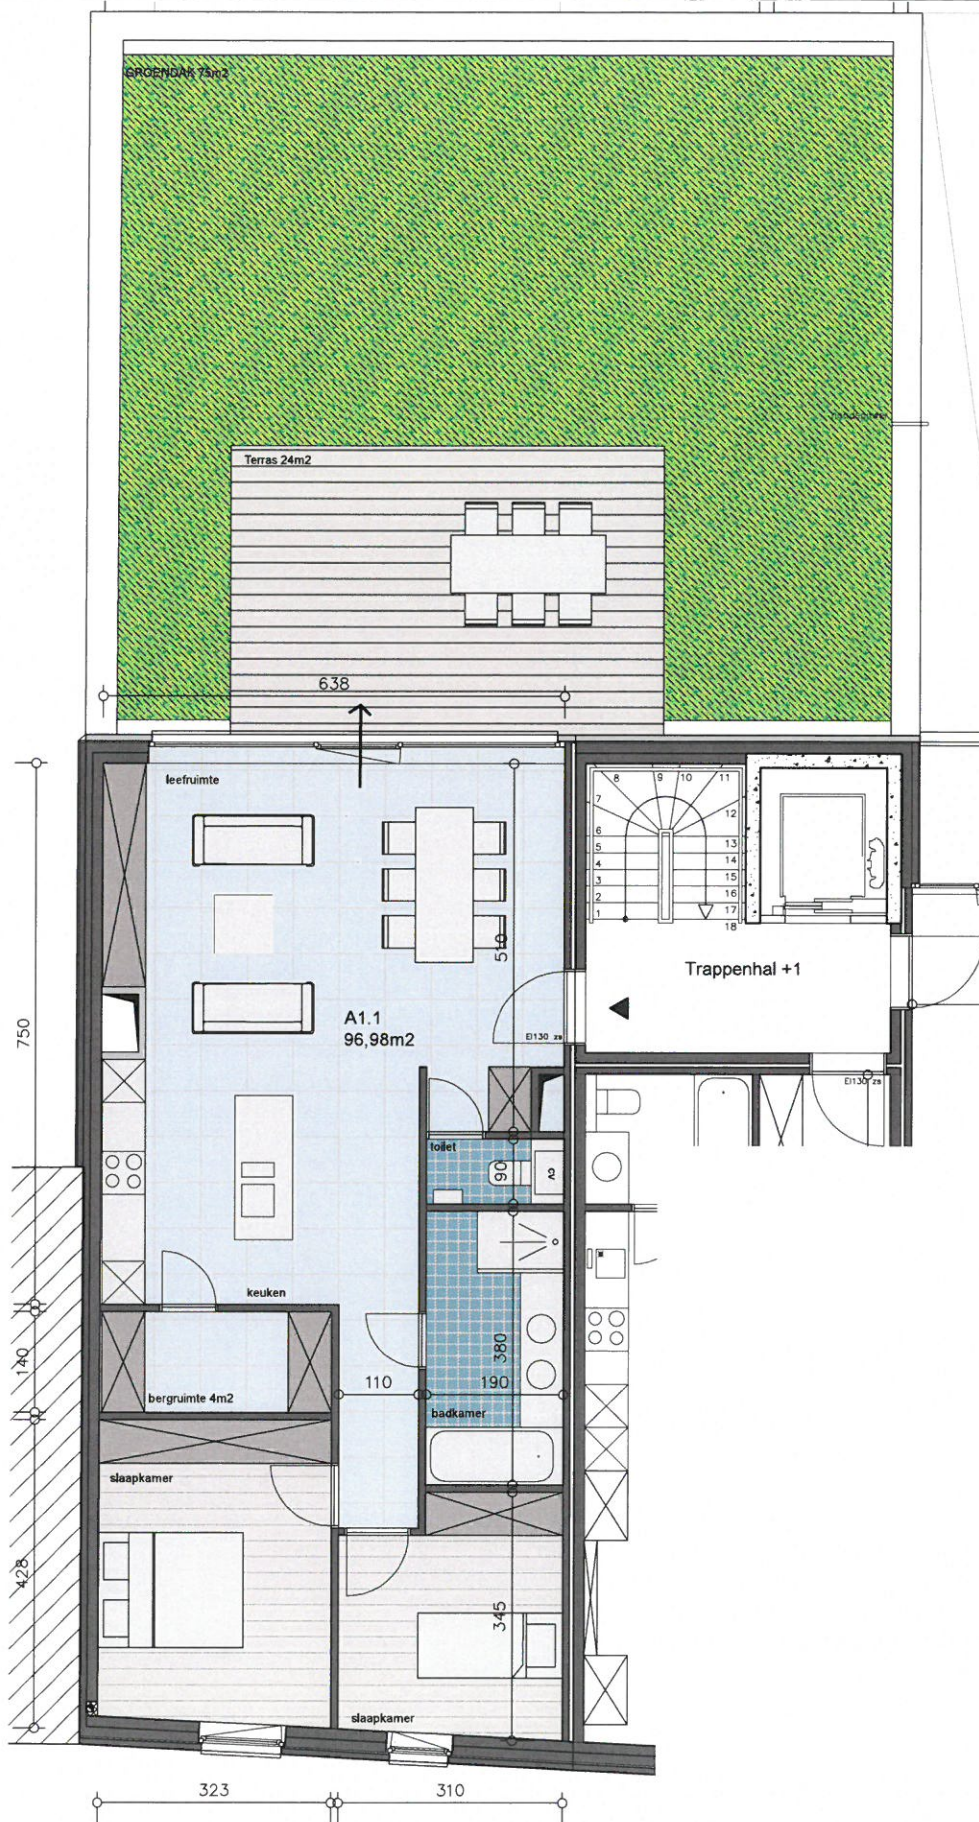

1		
2		
3		
4		
5		
schaal 1:100		
A:\skema\Detail 154\bestuur\15-218 - RIJSELSTRAAT 73\acc\96\kennraag15-218 Rijsselstraat B1 - Consoortie - 20160302.dwg		

